


Oprava povrchu komunikace III/10245 I/4 - Chraštíčky - kaplička



DIO - Oprava povrchu komunikace III/10245 I/4 - Chraštíčky - kaplička

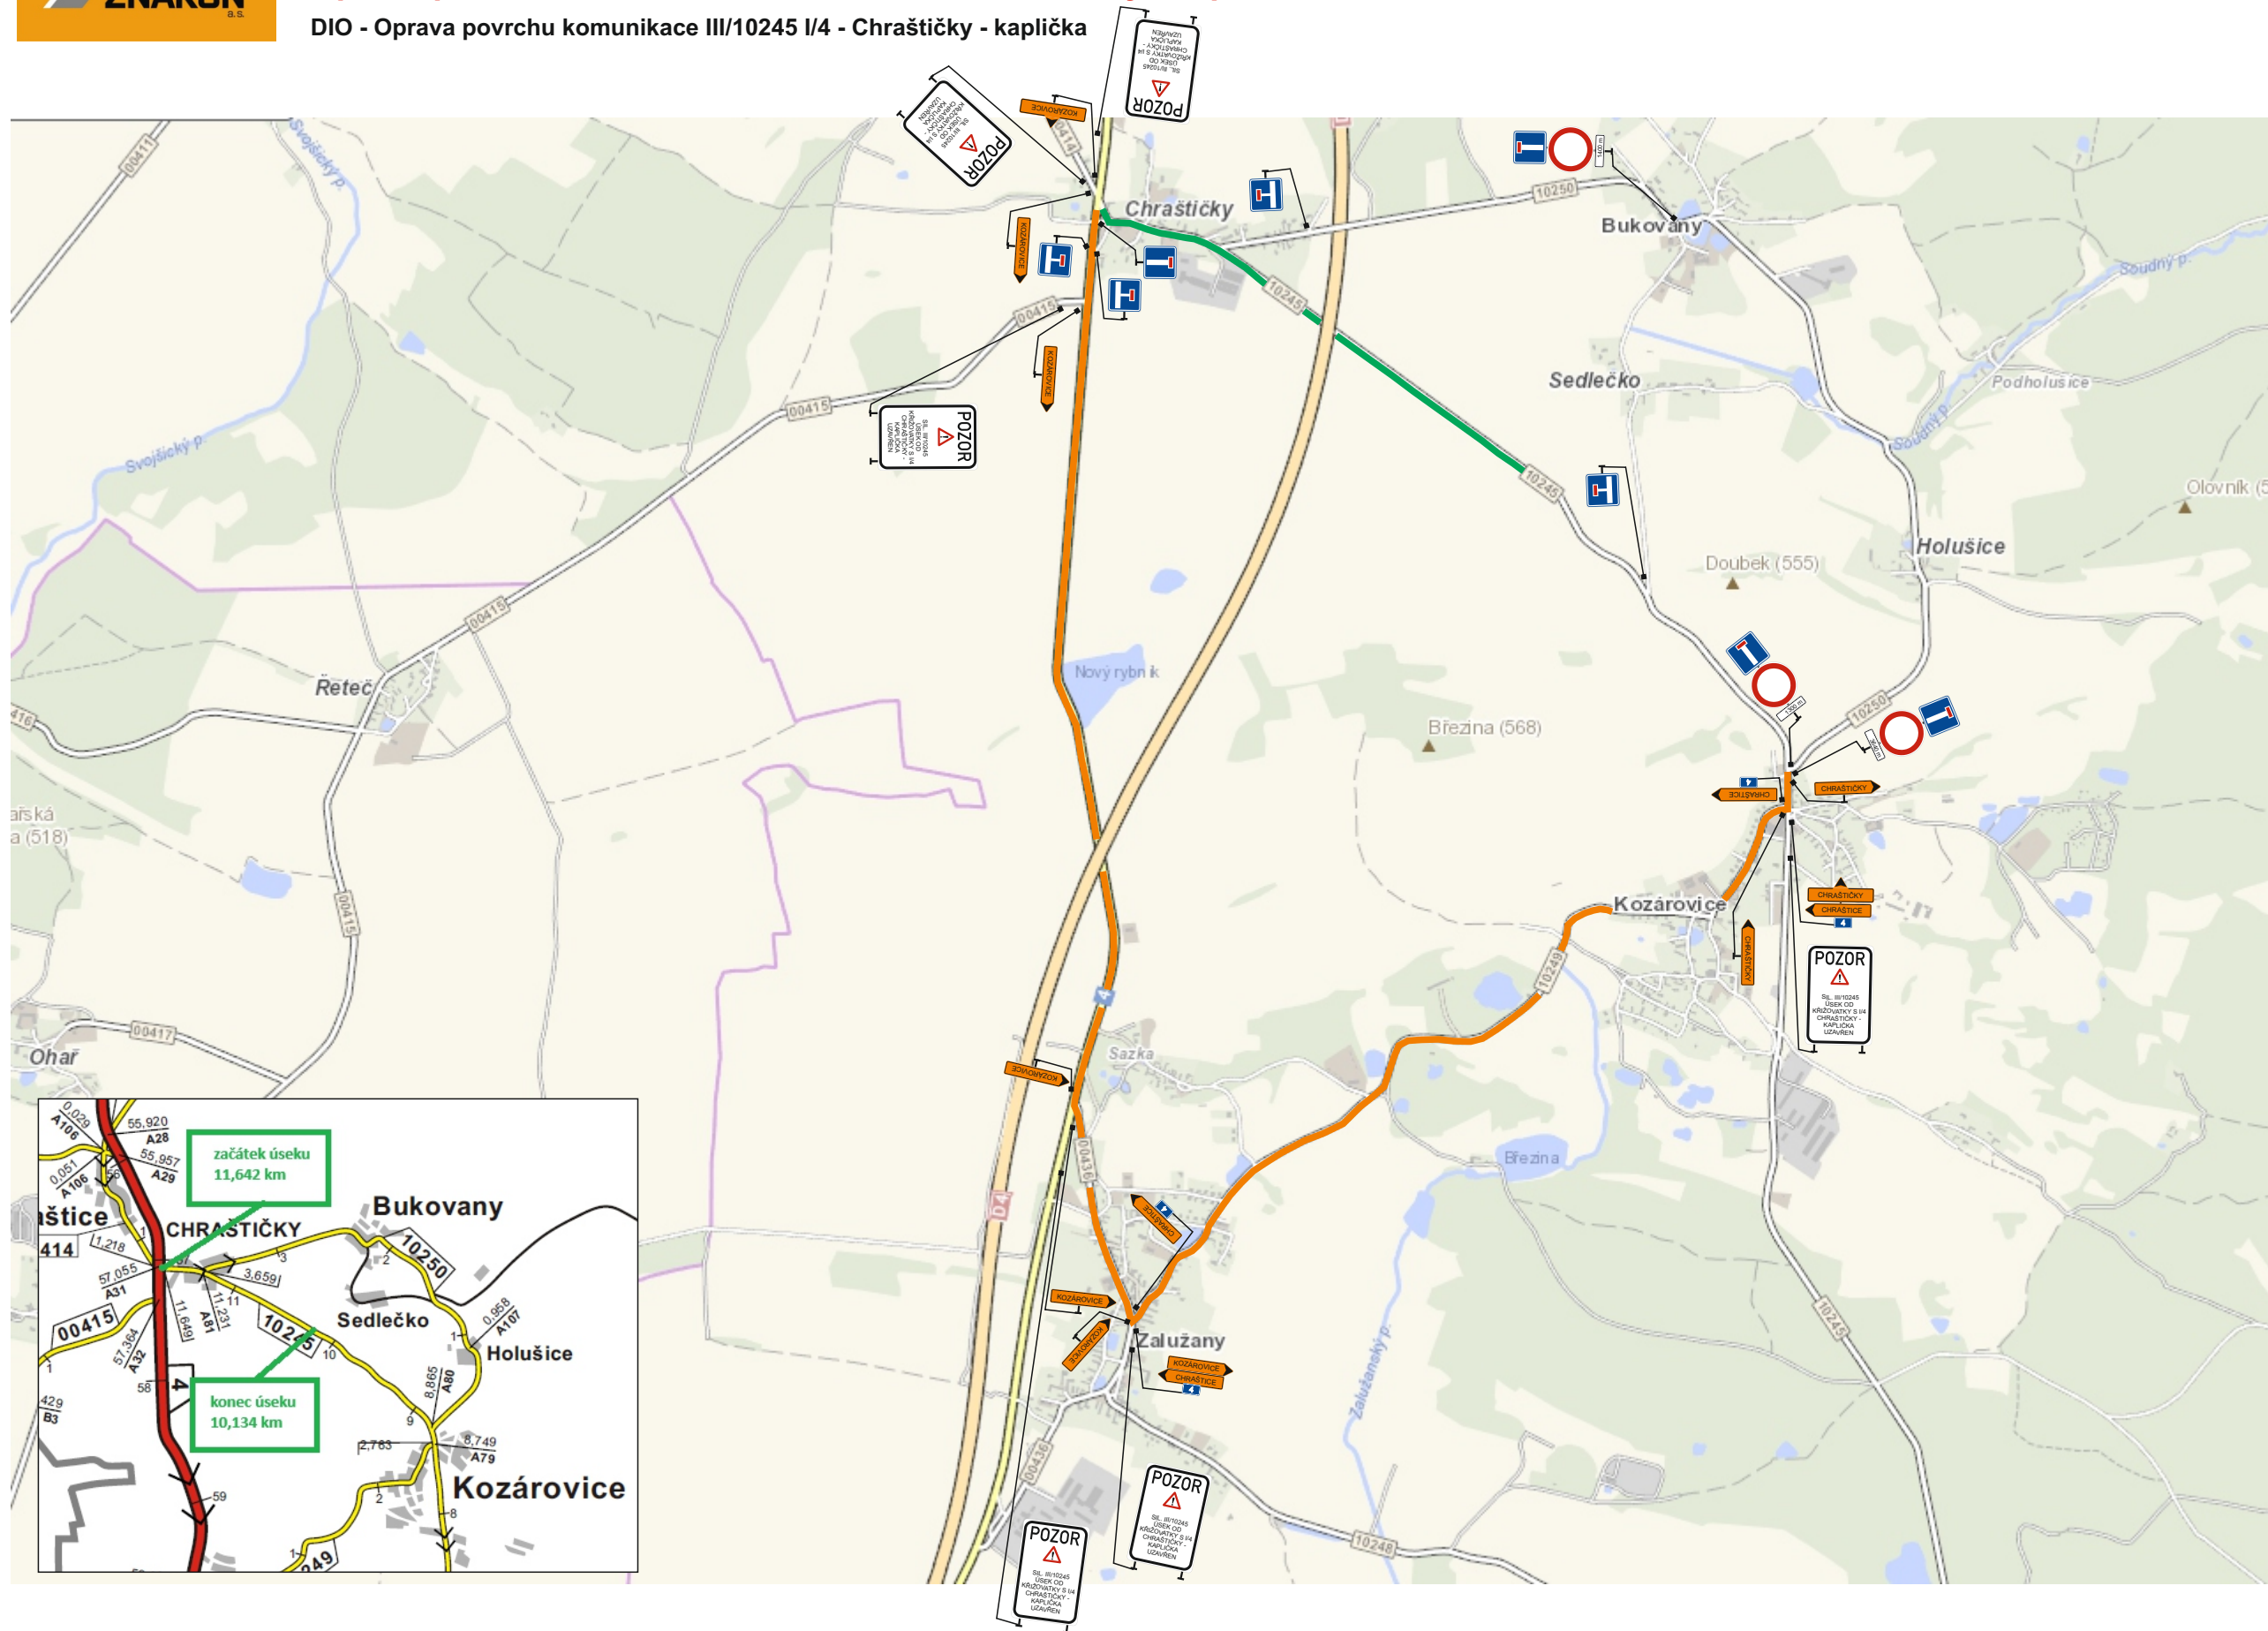

Dočasná neplatnost stávajících svislých dopravních značek bude provedena škrtnutím páskou s oranžovo - černým pruhem v šíři 50 mm! Škrtnout aktuálně neplatné ciele.

- místní komunikace
- stávající svislé DZ
- pracovní místo na silnici
- objezdná trasa

začátek opravovaného úseku km 11,642

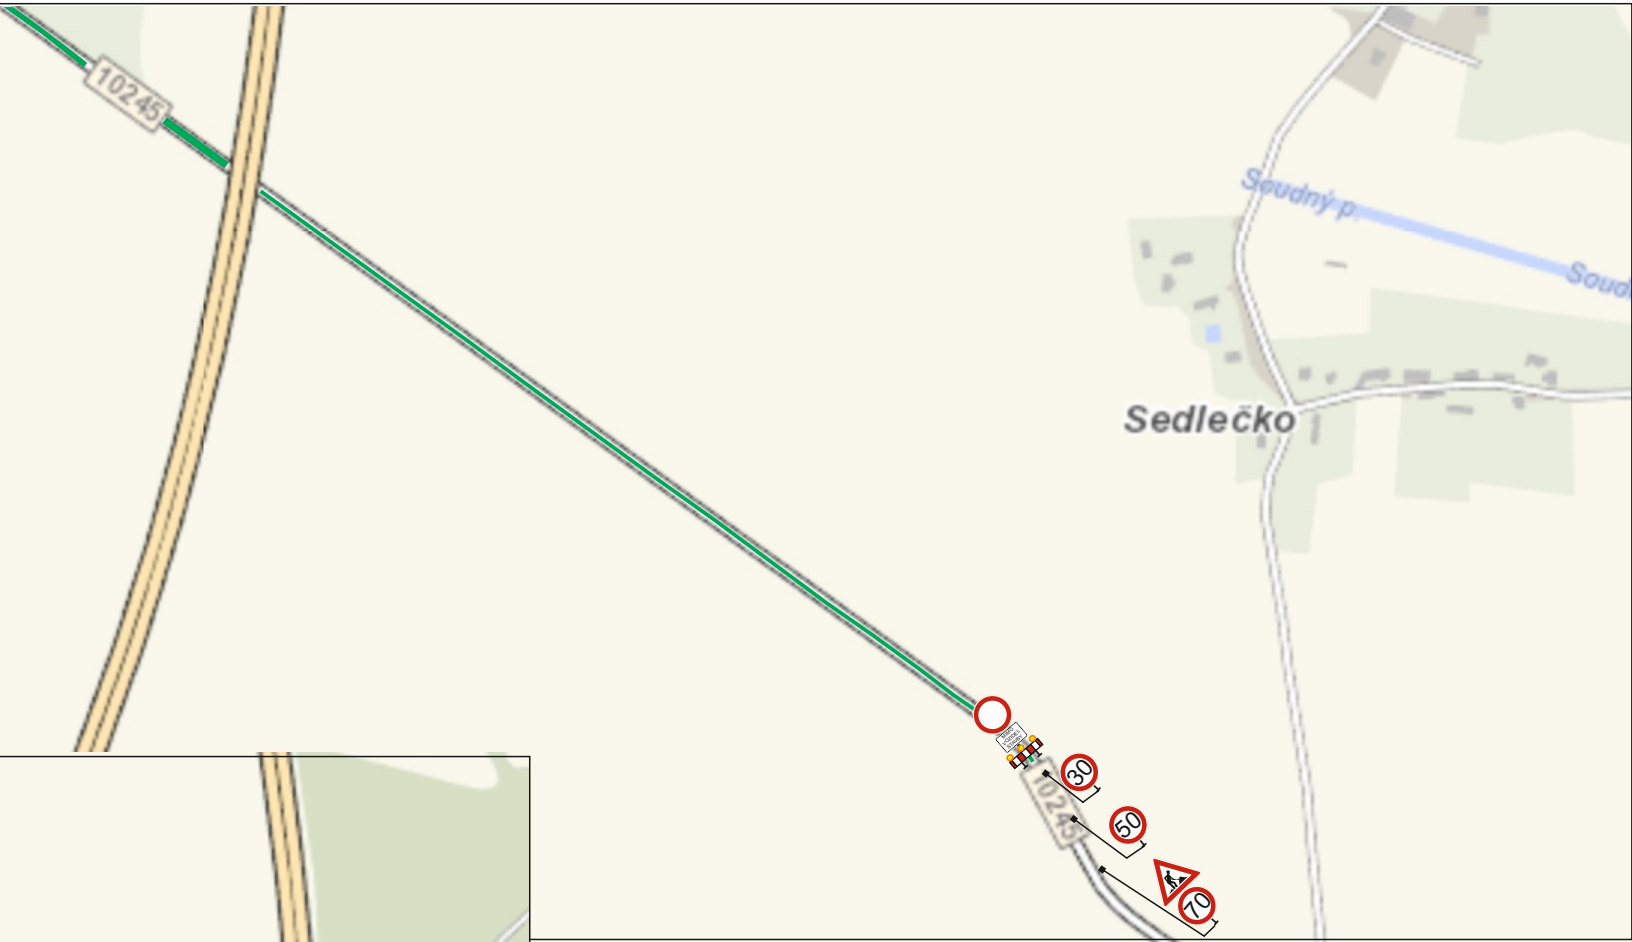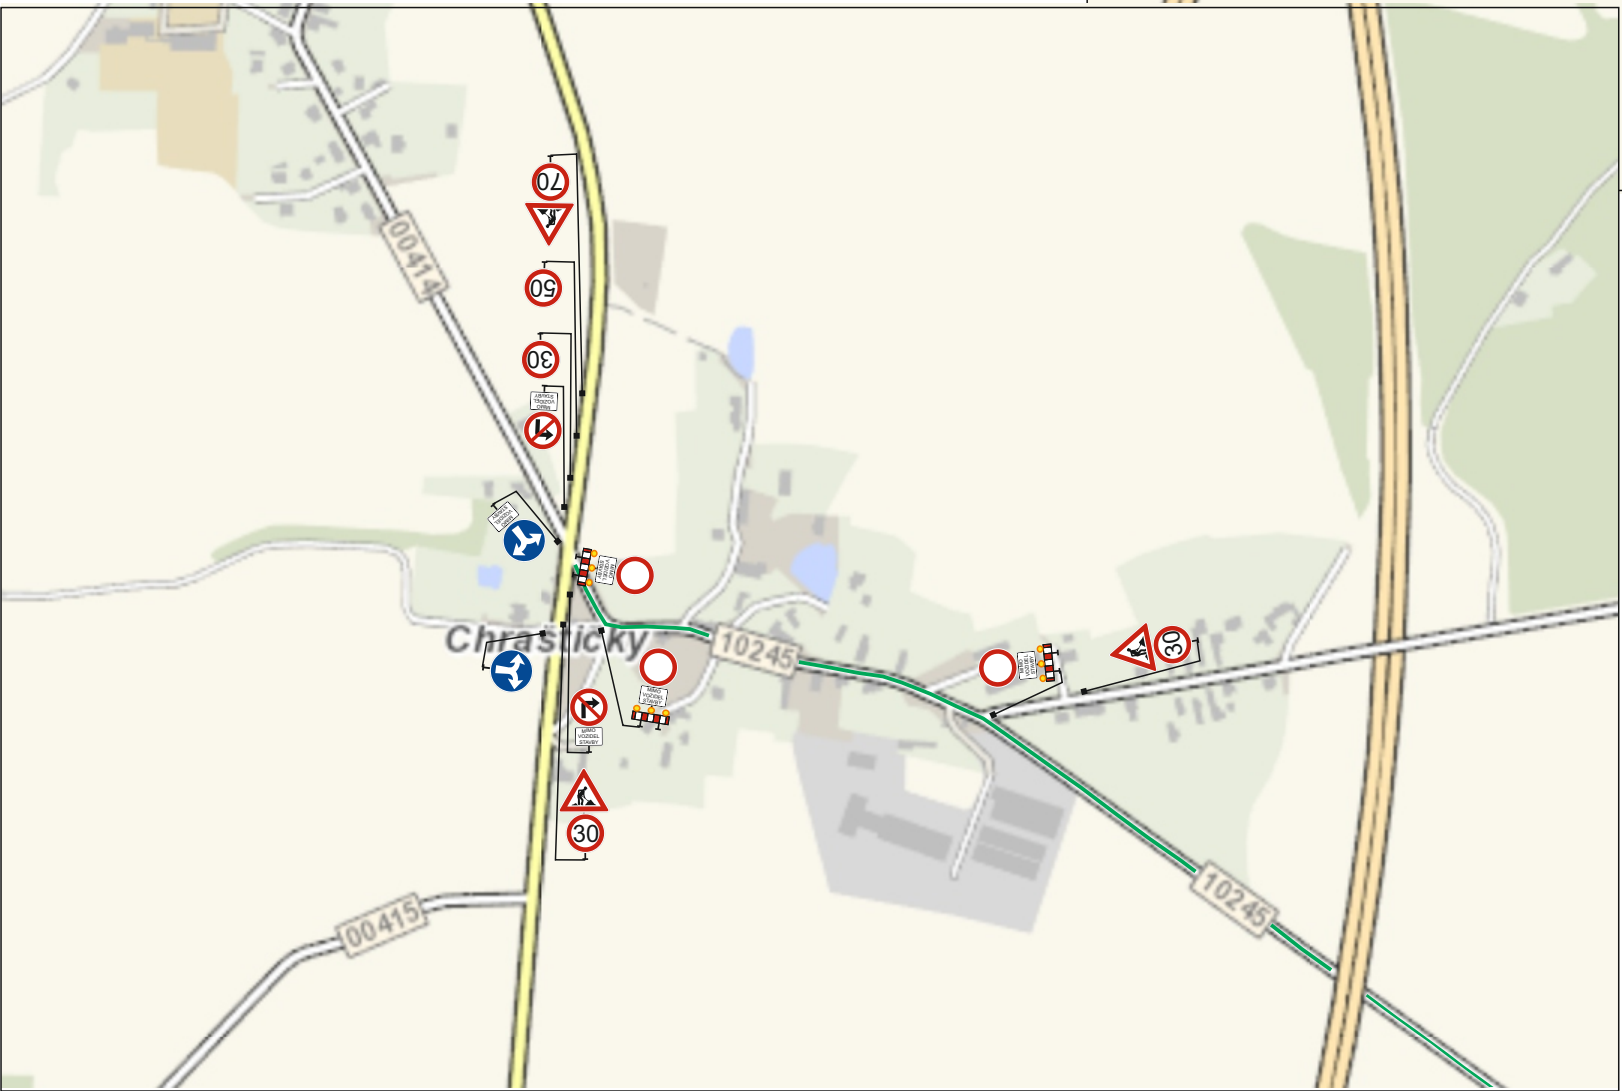


Dočasná neplatnost stávajících svislých dopravních značek bude provedena škrtnutím páskou s oranžovo - černým pruhem v šíři 50 mm! Škrtnout aktuálně neplatné cíle.

-  místní komunikace
-  stávající svislé DZ
-  pracovní místo na silnici
-  objízdná trasa

ÚPLNÁ UZAVÍRKA PRACOVNÍHO MÍSTA

DOČASNÉ DOPRAVNÍ ZNAČENÍ PŘI PROVÁDĚNÍ PRACÍ

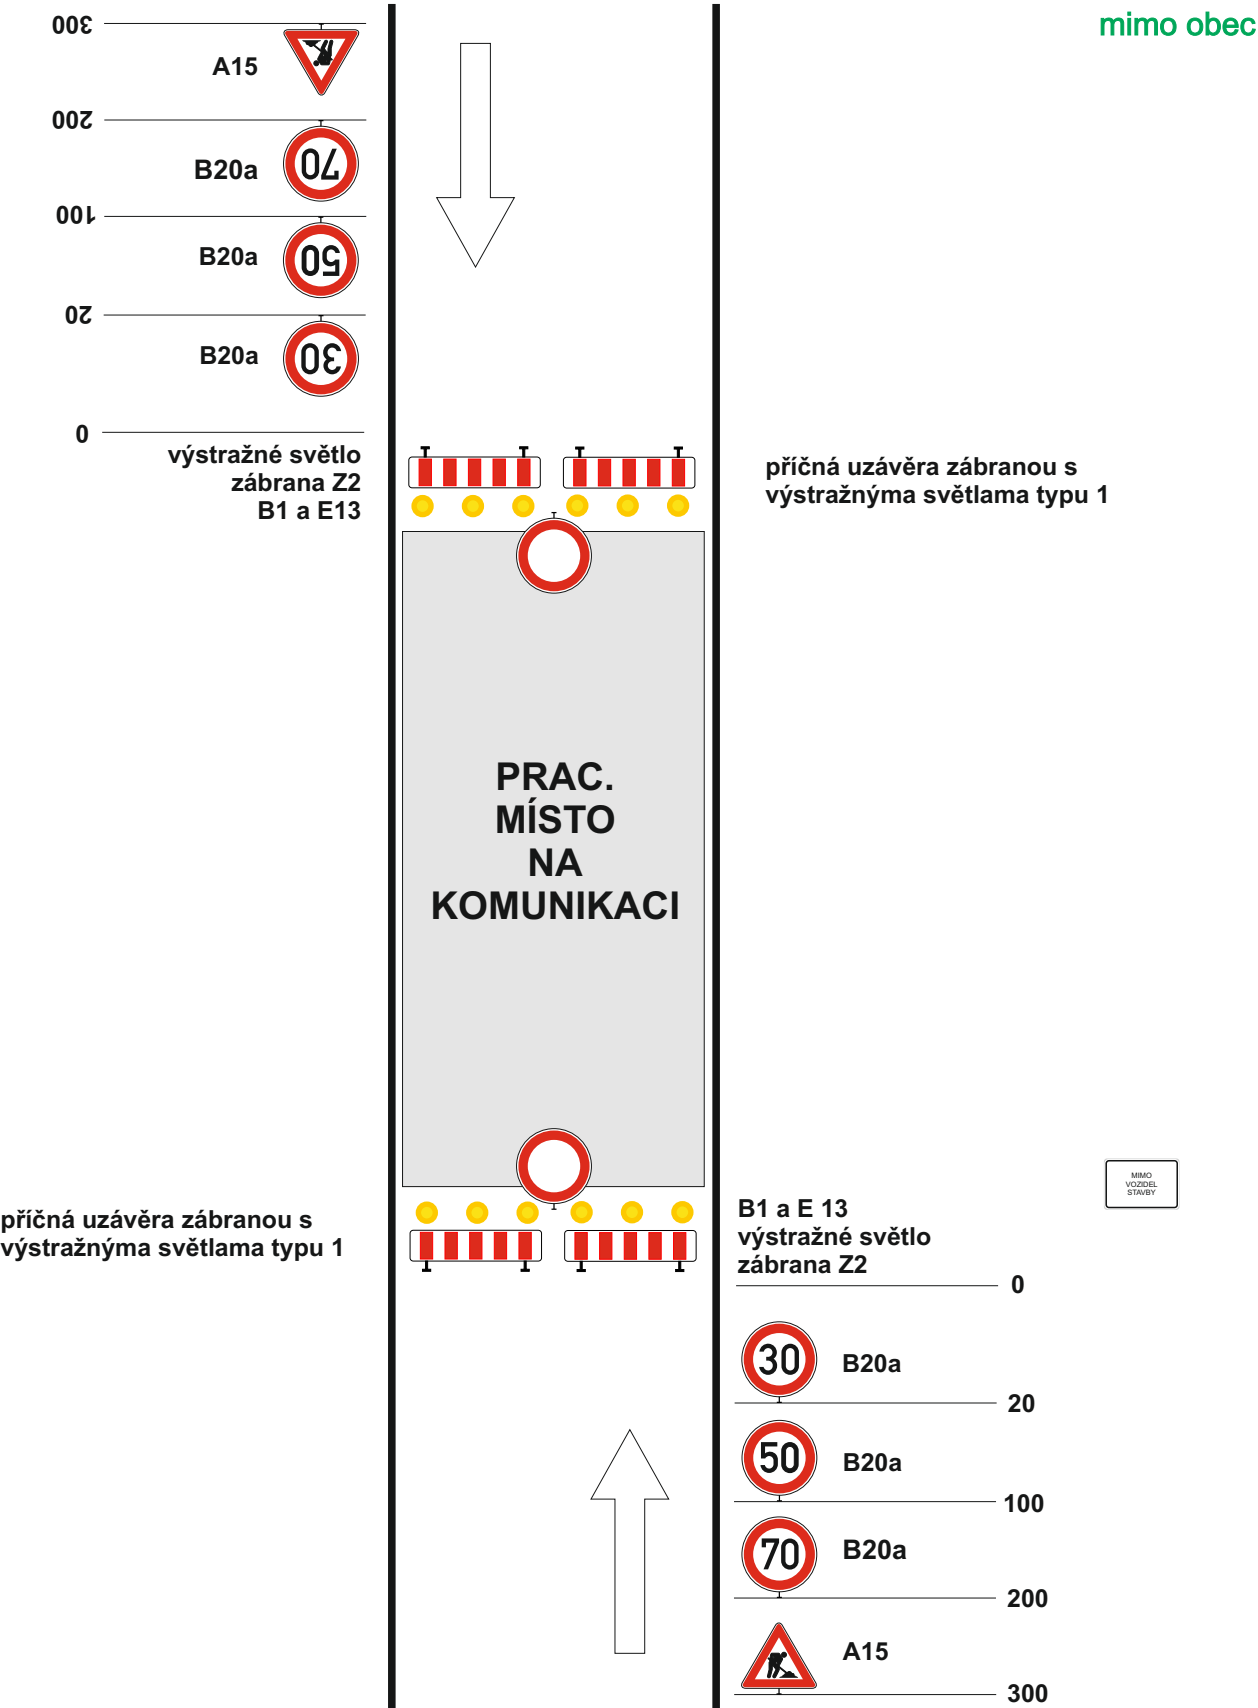

ÚPLNÁ UZAVÍRKA PRACOVNÍHO MÍSTA

DOČASNÉ DOPRAVNÍ ZNAČENÍ PŘI PROVÁDĚNÍ PRACÍ

